



1 **TÉRREO**  
1 : 50

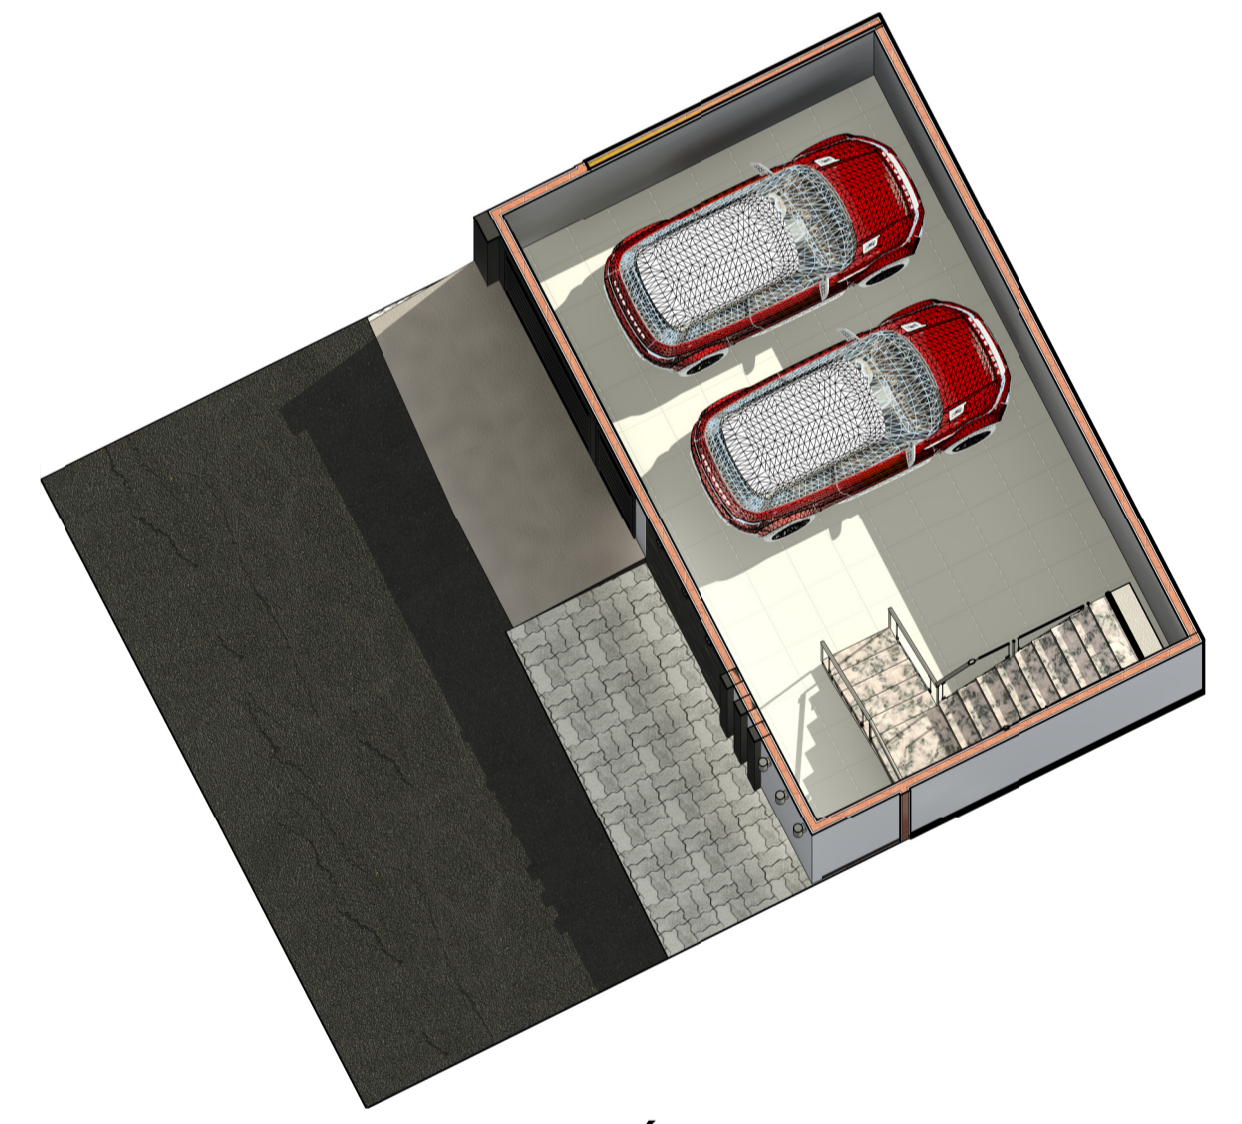

3 **PERSPECTIVA TÉRREO 1**



4 **PERSPECTIVA TÉRREO 2**

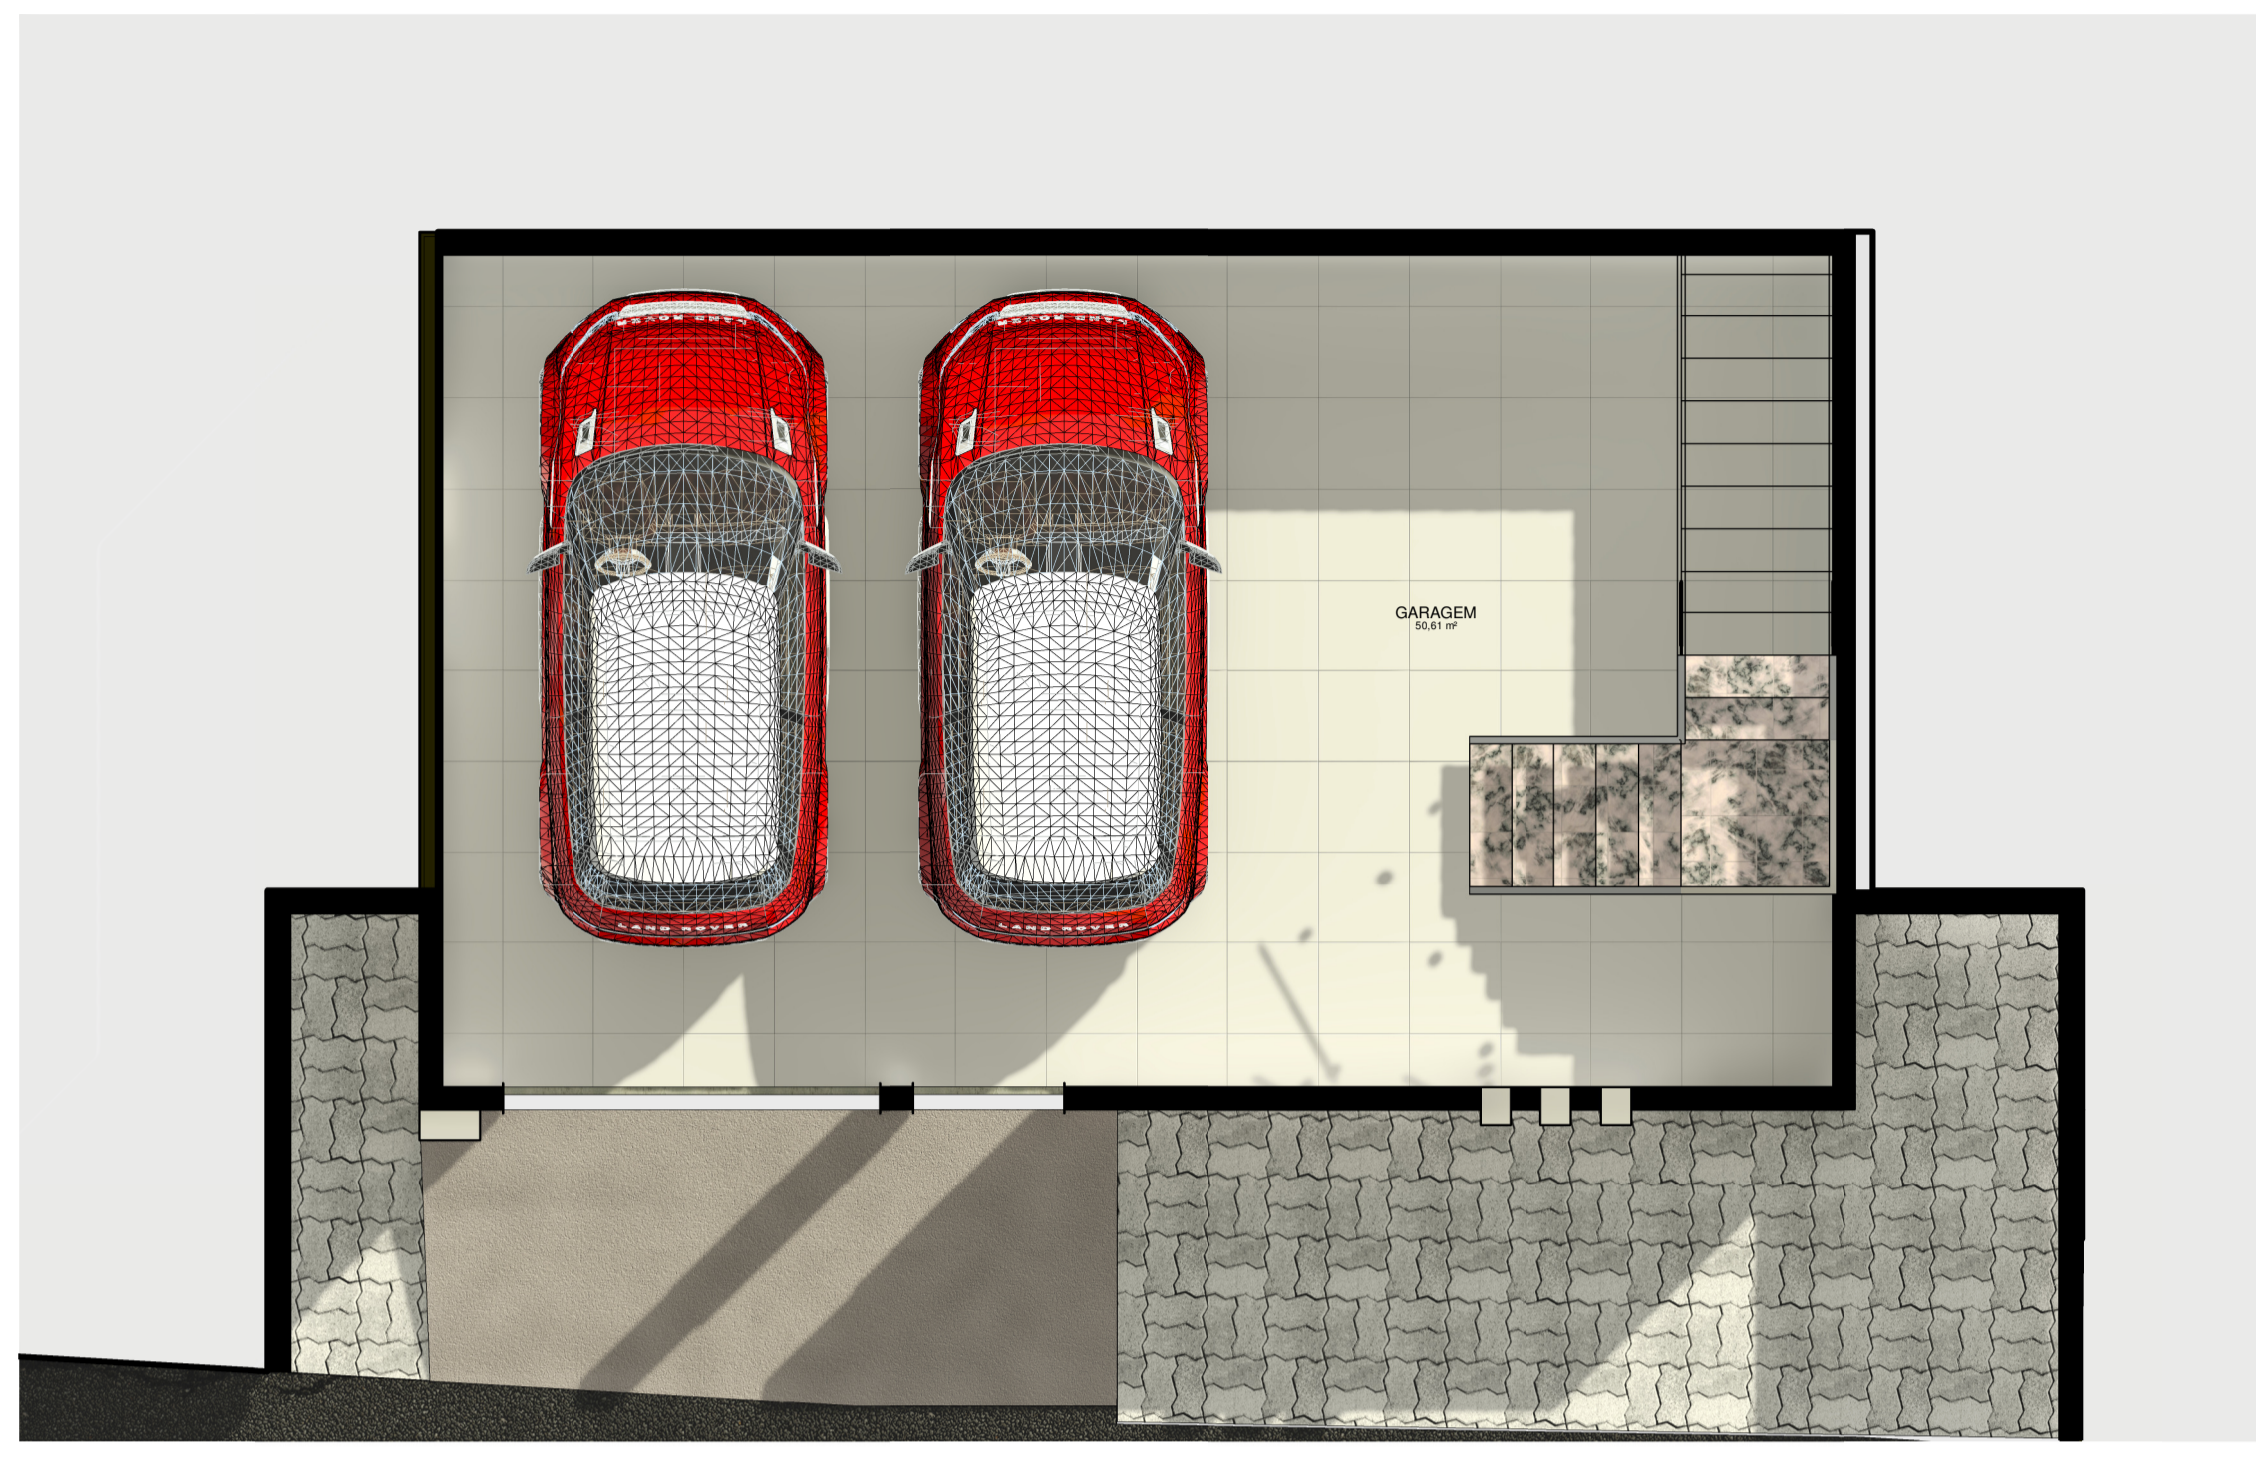

2 **TÉRREO HUMANIZADO**  
1 : 50



5 **FACHADA SIMPLIFICADA**

<b>VICTOR BONNO</b> ENGENHEIRO CIVIL		PROJETO ARQUITETÔNICO
GERENCIAMENTO: VICTOR BONNO LOURO DE MORAES		
CLIENTE: RAINE CESCON E REIVER VERONEZ		
ENDEREÇO: Rua Getúlio Vargas, nº 120, bairro Village da Luz, Cachoeiro de Itapemirim-ES		
ASSUNTO: PROJETO ARQUITETÔNICO	FOLHA: <b>1</b>	ESCALA:
RESPONSÁVEL TÉCNICO E AUTORIA DE PROJETO (CREA ES-051952/D): EMG. CIVIL VICTOR BONNO LOURO DE MORAES	DATA: 13/11/2023	ESCALA: 1 : 50