



**ZORZAL**  
E N G E N H A R I A

**RELATÓRIO FOTOGRÁFICO**  
**Projeto Arquitetônico Residencial**

Cachoeiro de Itapemirim - ES

Junho de 2024

## 1. INTRODUÇÃO

Este relatório fotográfico compõe o projeto arquitetônico da residencial unifamiliar em nome do Sr. Ivan Ceccon Campos Junior para aprovação de projeto junto a Prefeitura de Cachoeiro de Itapemirim/ES.

## 2. DADOS RESPONSÁVEL LEGAL

Ivan Ceccon Campos Junior

**CPF:** 084.534.307-64

**END:** Cachoeiro de Itapemirim/ES


## 3. DADOS DO IMÓVEL


**MATRÍCULA:** n.º 43.377, livro n.º 02


**LOTE:** 188 quadra N

**ÁREA:** 300,00 M<sup>2</sup> (trezentos metros quadrados)

**END:** Loteamento Residencial Liberdade, Bairro Marbrasa, Cachoeiro de Itapemirim/ES.

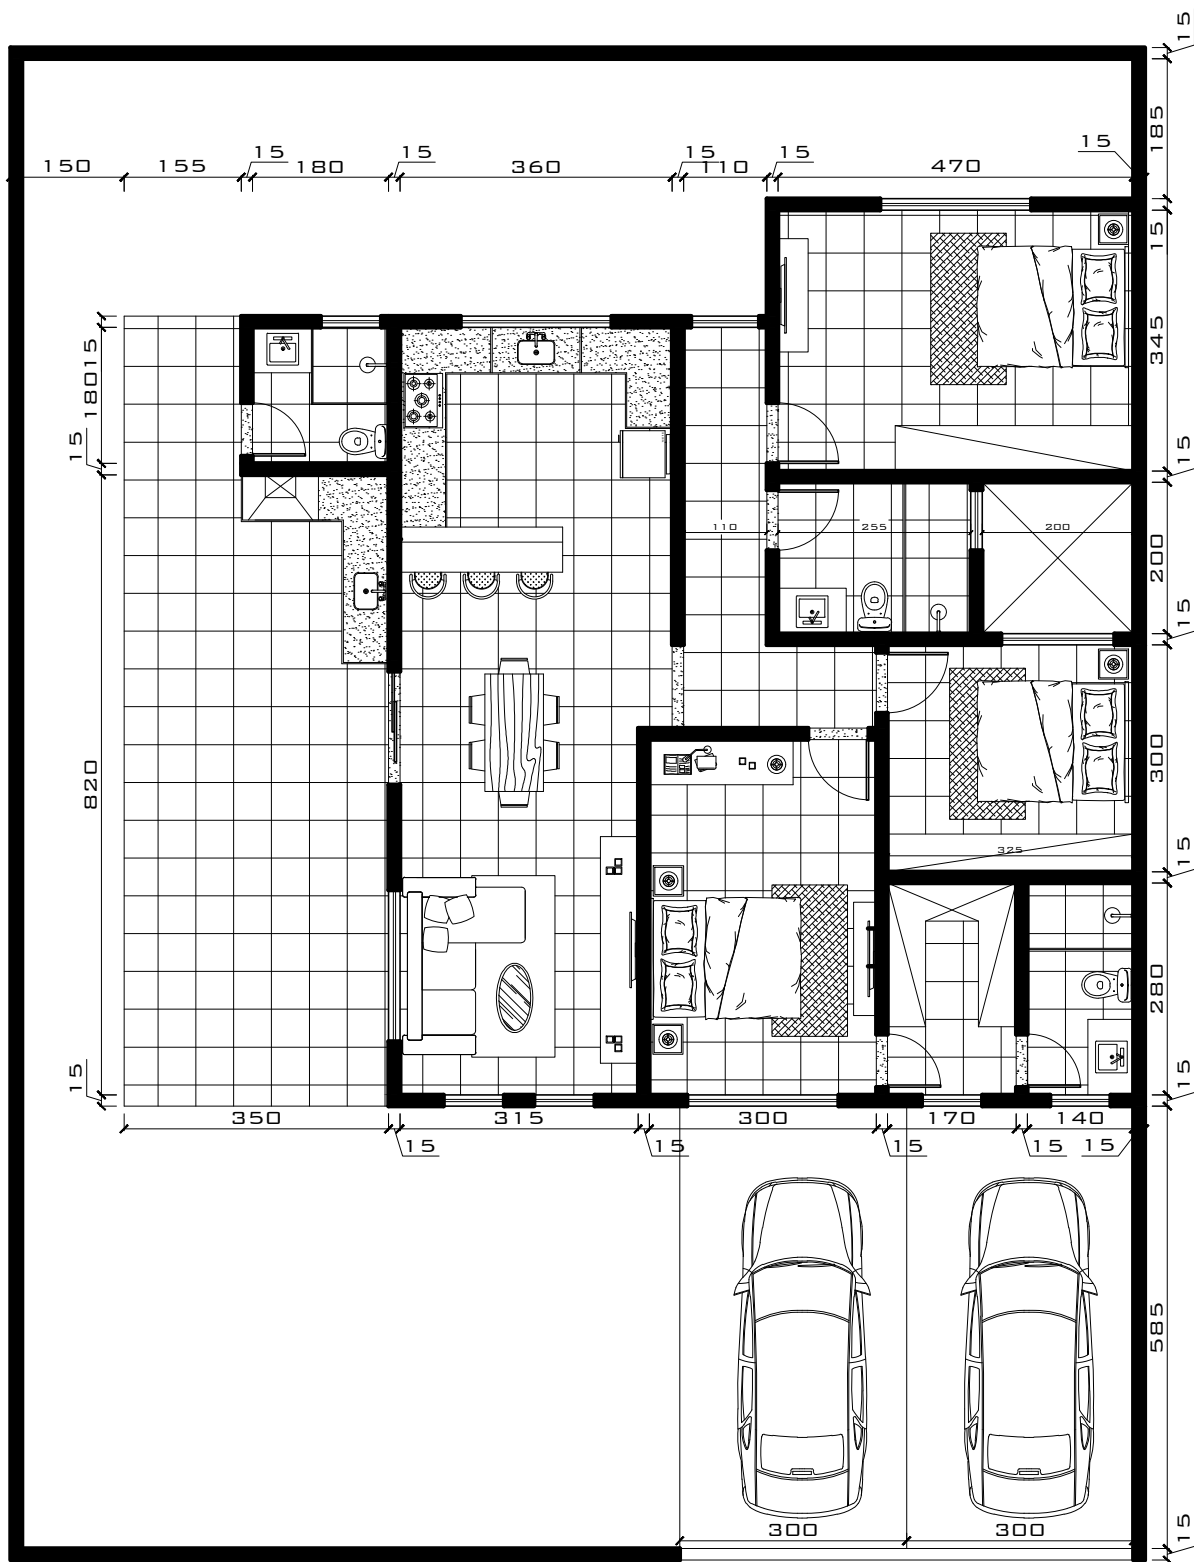

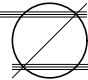
**PB - AMBIENTAÇÃO**  
 A = 138.50 M<sup>2</sup>  
 ESC: 1/50

PROPRIETARIO: <b>IVAN CECCON CAMPOS JUNIOR</b>		CPF: <b>084.534.307-64</b>	
	END: <b>MARBRASA-CACH.DE ITAPIMIRIM/ES</b>		DATA: <b>04/06/2024</b>
	RESP. TECNICO <b>VICTOR VIRISSIMO ZORZAL</b> <small>CREA: 040885/D ES</small>		FOLHA: <b>1 / 1</b>

## 4. RELATÓRIO FOTOGRÁFICO




*Figura 01. Visão Frontal da faixa da residência*



*Figura 02. Visão Frontal da faixa da residência*




**Figura 03.** Visão Frontal da faixa da residência

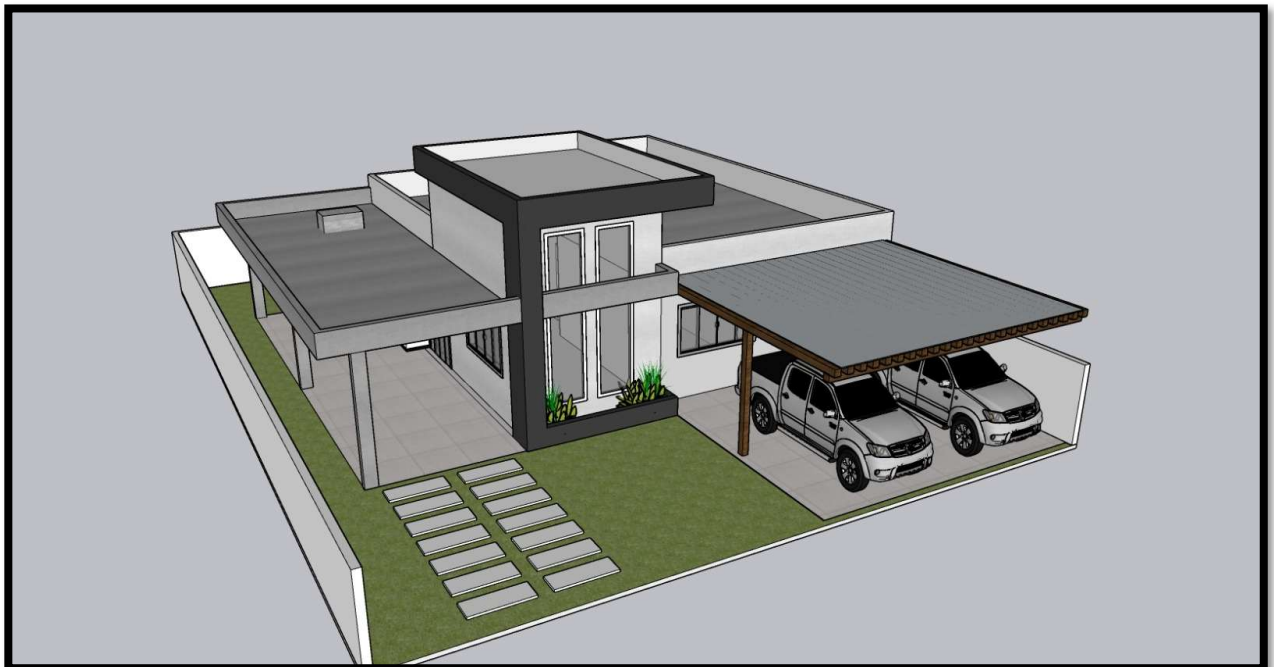


**Figura 04.** Visão Superior da Faixa da Residência




**Figura 05.** Visão Superior

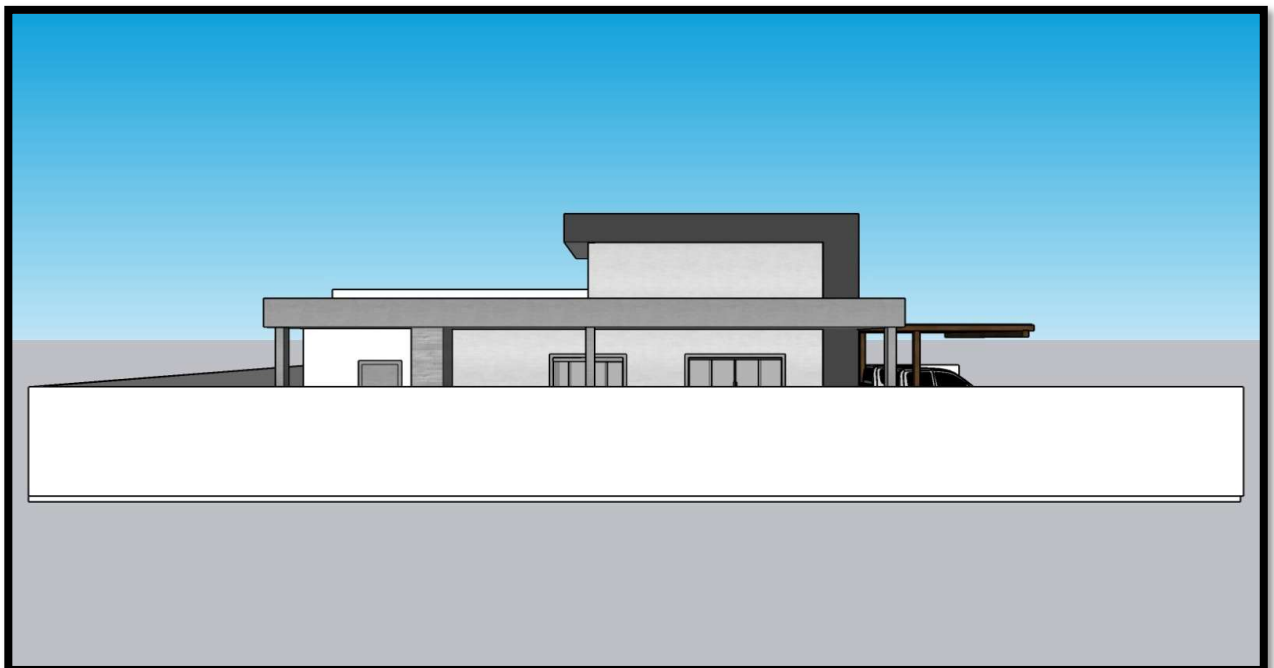

**Figura 06.** Visão lateral

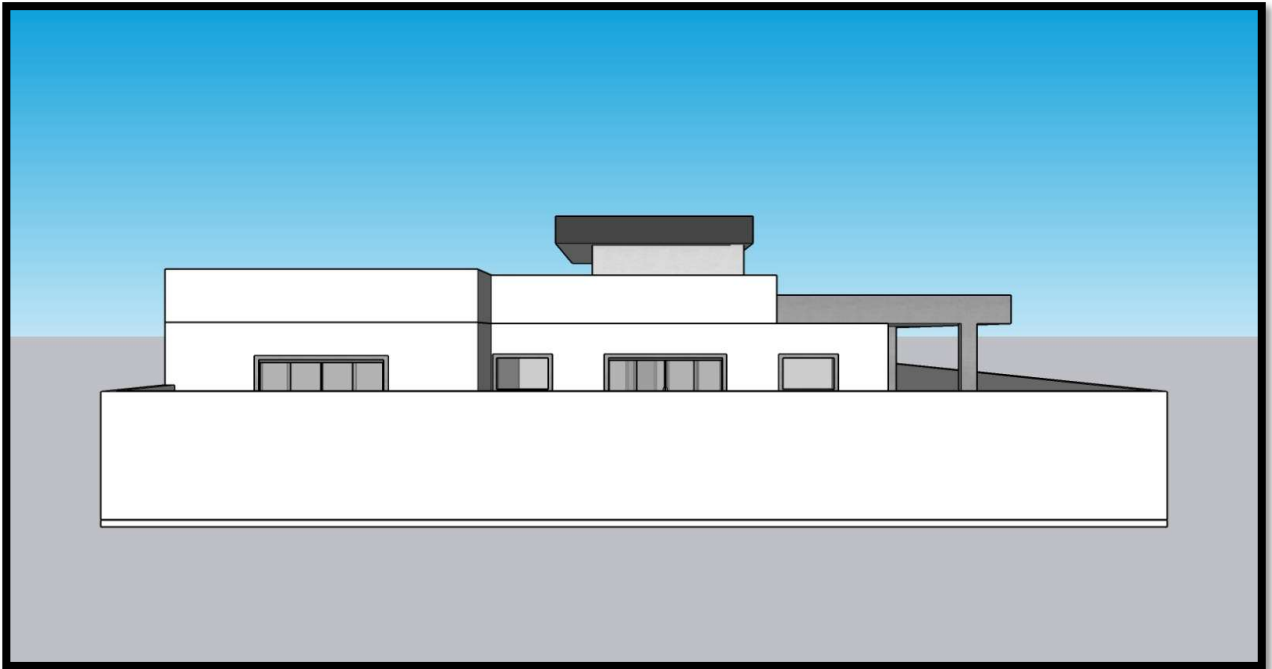

**Figura 07.** Visão lateral

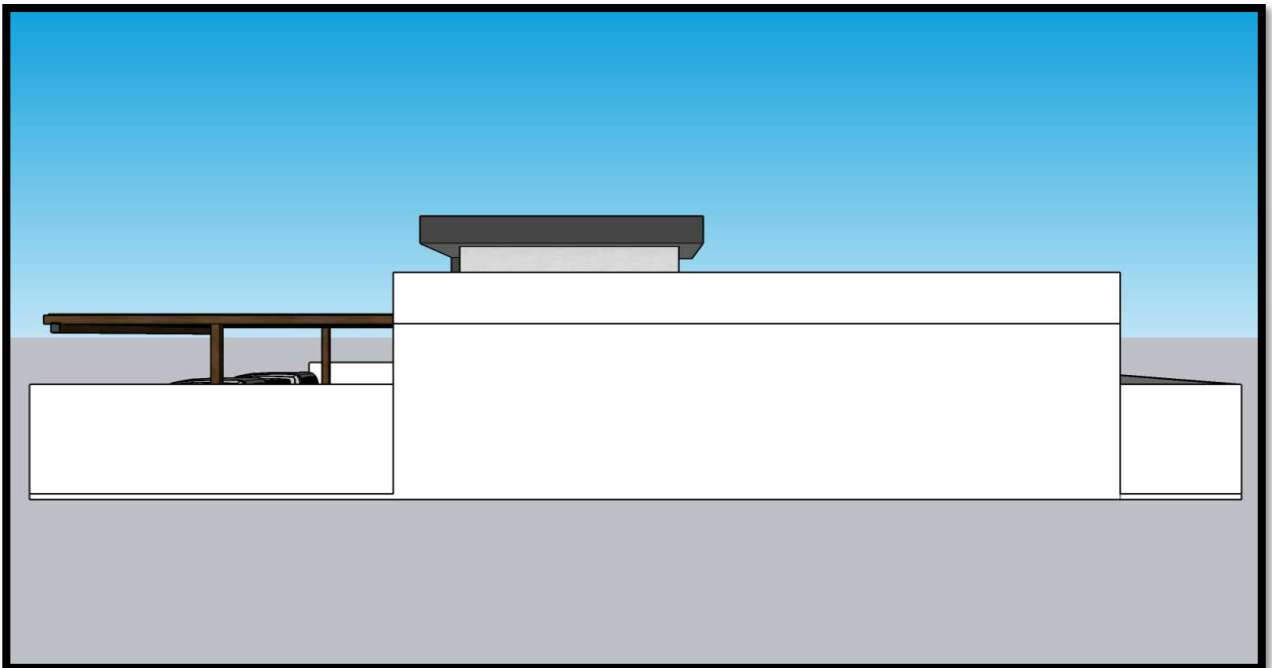

**Figura 08.** Visão lateral

Cachoeiro de Itapemirim/ES, 04 de junho de 2024